


a	b	c	d	e
1	2	3	4	5
6	7	8	9	10
11	12	13	14	15
16	17	18	19	20
21	22	23	24	25

DIYARBAKIR  
(MERKEZ)  
M44-b-06-a-2-c  
M44-b-06-a-2-b

4 202 021.33

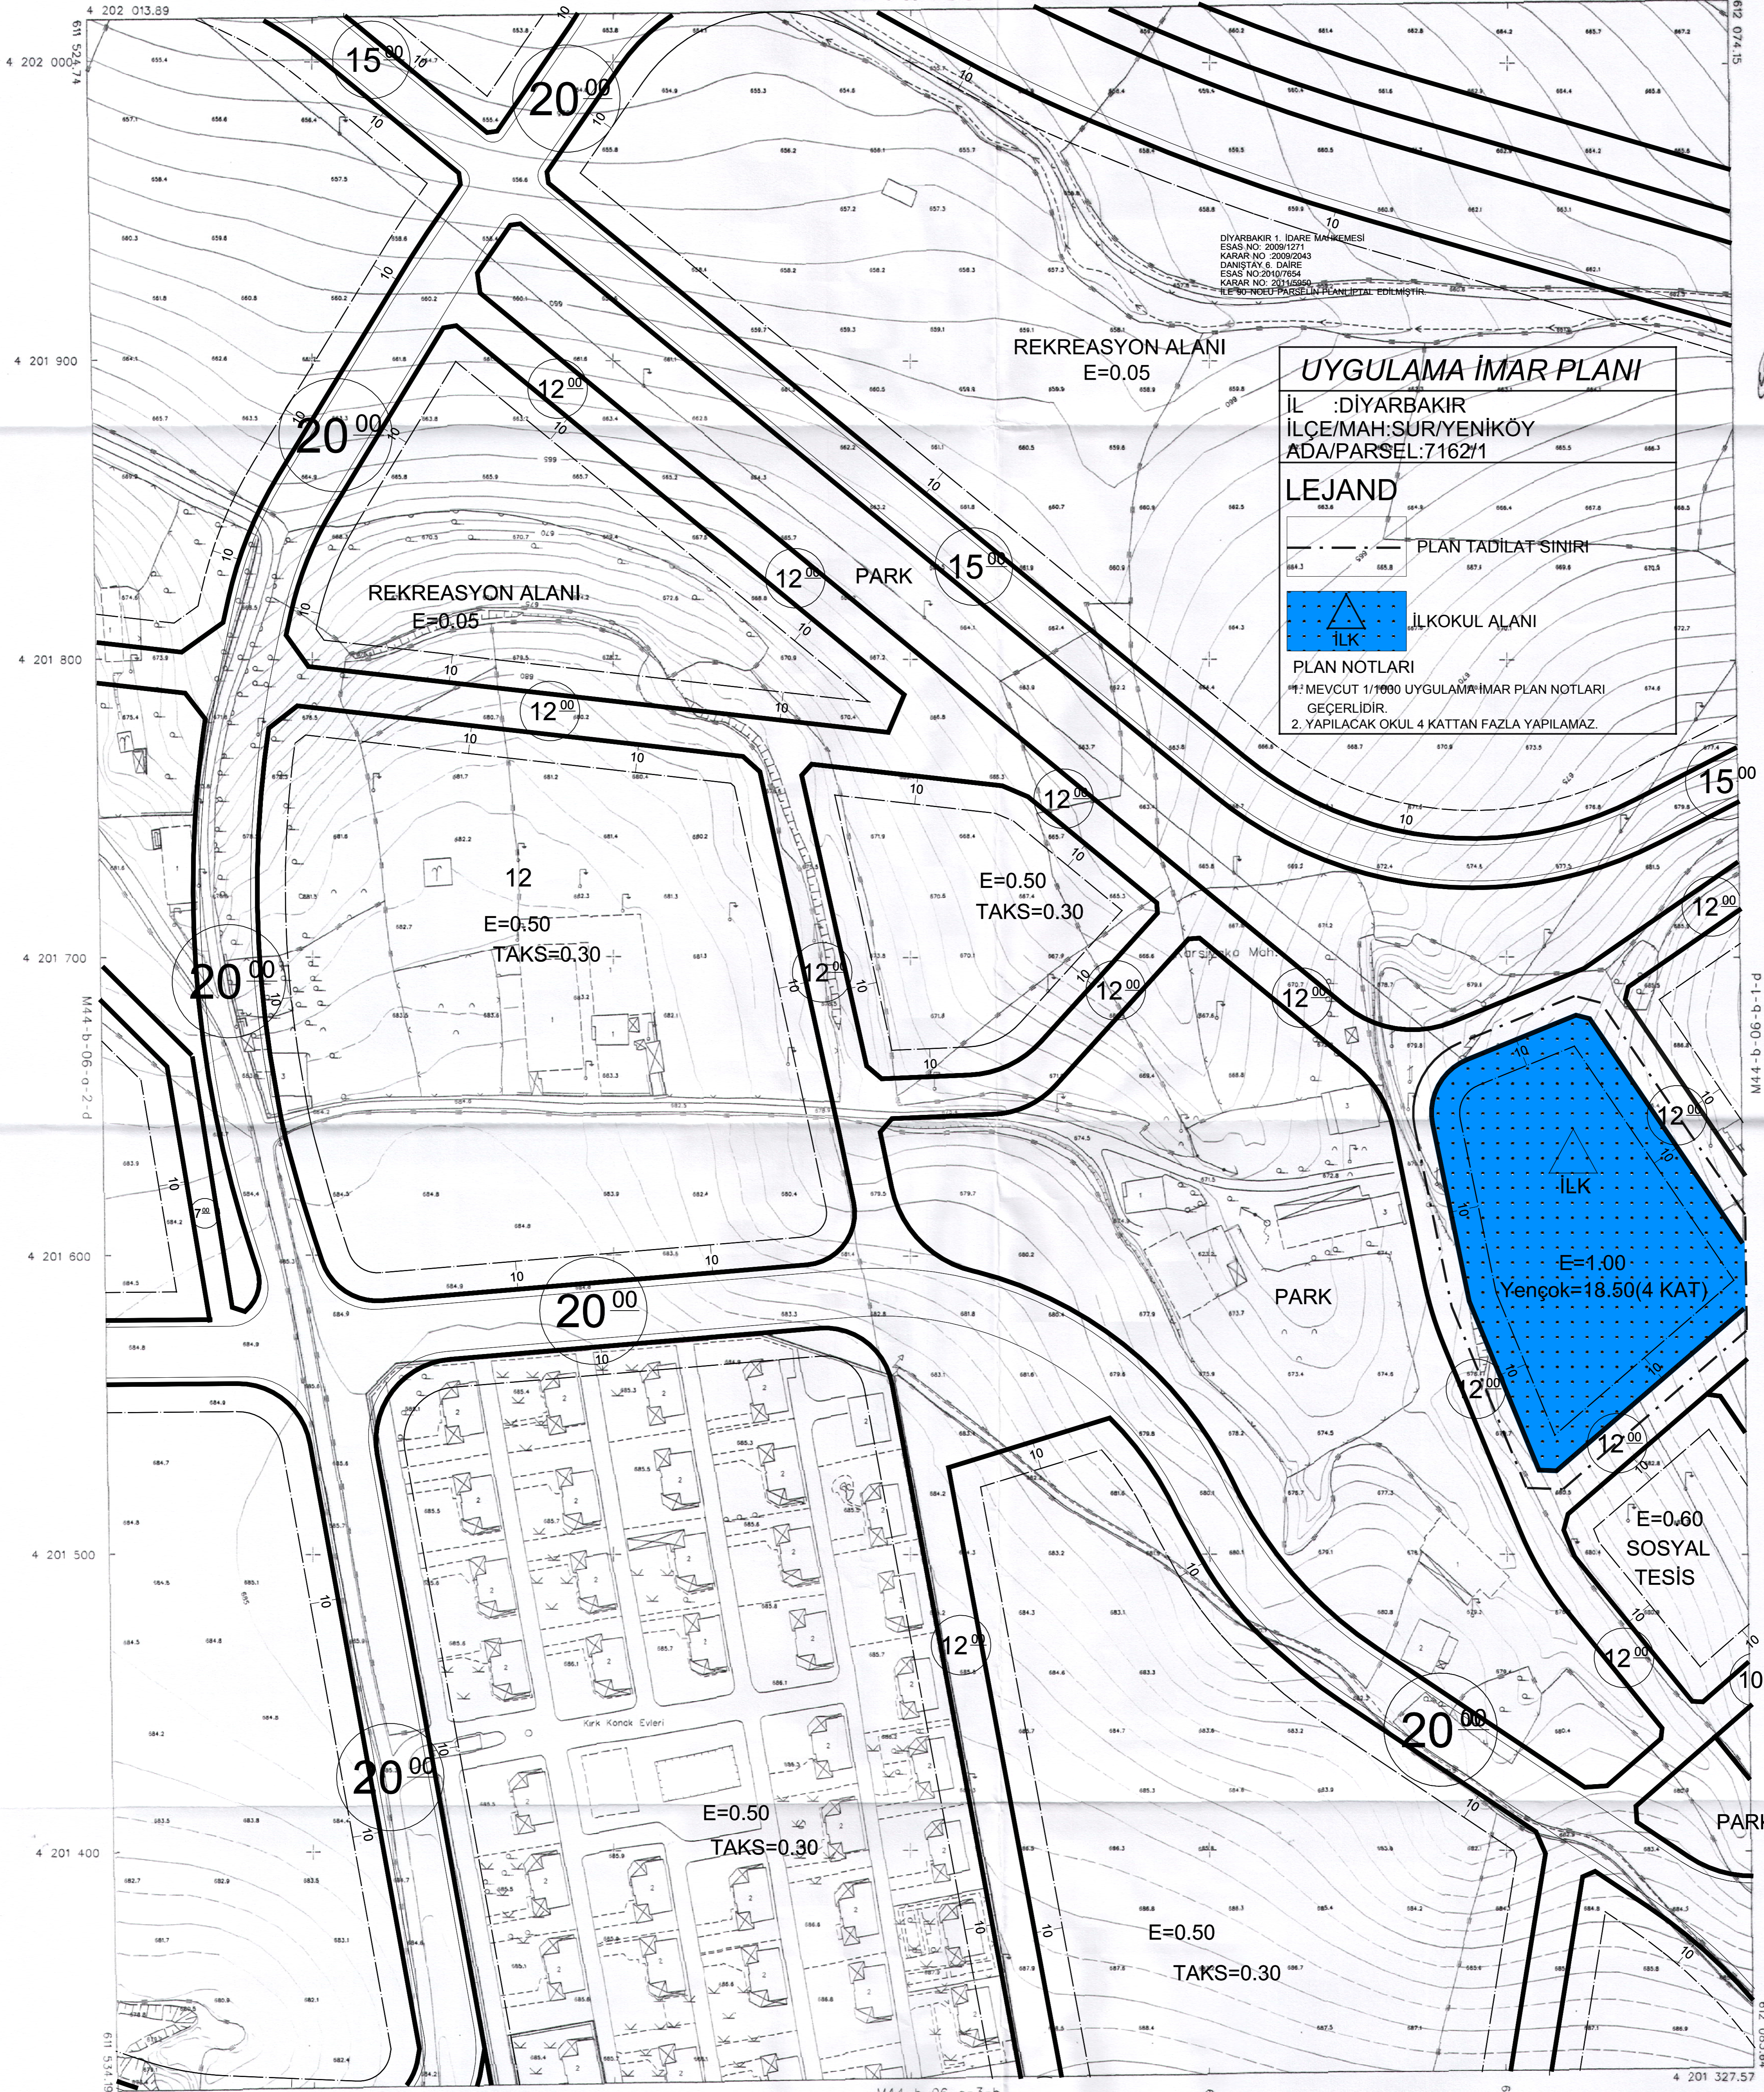

**UYGULAMA İMAR PLANI**

İL :DIYARBAKIR  
İLÇE/MAH:ŞUR/İYENİKÖY  
ADA/PARSEL:7162/1

**LEJAND**

--- PLAN TADİLAT SINIRI

İLKOKUL ALANI

**PLAN NOTLARI**

1. MEVCUT 1/1000 UYGULAMA İMAR PLAN NOTLARI GEÇERLİDİR.

2. YAPILACAK OKUL 4 KATTAN FAZLA YAPILAMAZ.

İTFR 96 KOORDİNAT SİSTEMİNDE VE 1988.0 EPOĞUNDA HİTİTAS HARİTA İNŞAAT MÜHÜRÜ A.Ş. TARAFINDAN YAPILAN 3200 M2ET HALBAZIR HARİTA ÇIĞIĞI 15/10/2008



İLLER BANKASI A.Ş. SİDİRAS TİRYAKI HARİTA DARESİ BAŞKAN

M44-b-06-a-2-b-1-1-d

612 083.64

DIYARBAKIR - M44-b-06-a-2-c  
(MERKEZ)

PAFTA FOTOPANOMETRİK ÇÖZÜMLE ÜRETİLMİŞ OLAN SINIKLAR ÇATI SINIKLARINDAN ÇİZİLMİŞTİR. ÇATIYI DÜŞÜLMÜŞ ÇİZİMLER SAYISAL DATASINDA MEVCUTTUR.

M44-b-06-a-3-b  
1:1000

MİTÖRİTİ İNŞAAT HARİTA İNŞAAT MÜHÜRÜ