

1	2	3	4	5
6	7	8	9	10
11	12	13	14	15
16	17	18	19	20
21	22	23	24	25


DIYARBAKIR  
(MERKEZ)  
M44-b-06-b-1-d  
M44-b-06-b-1-a

4 202 028.93

ITP 95 KOORDINAT SISTEMİNDE  
VE 899.0 ENDOĞUN  
HİTAS HARİTA İNŞAAT M.İ.T.C.Ş.  
TARAFINDAN YAPILAN 1208 ADET  
HALHAZIR HARİTA ÇİZİMİ  
15/10/2008



İLLER BANKASI  
AŞIĞINDA TIRYAKI  
HARİTA DARESİ BASKISI

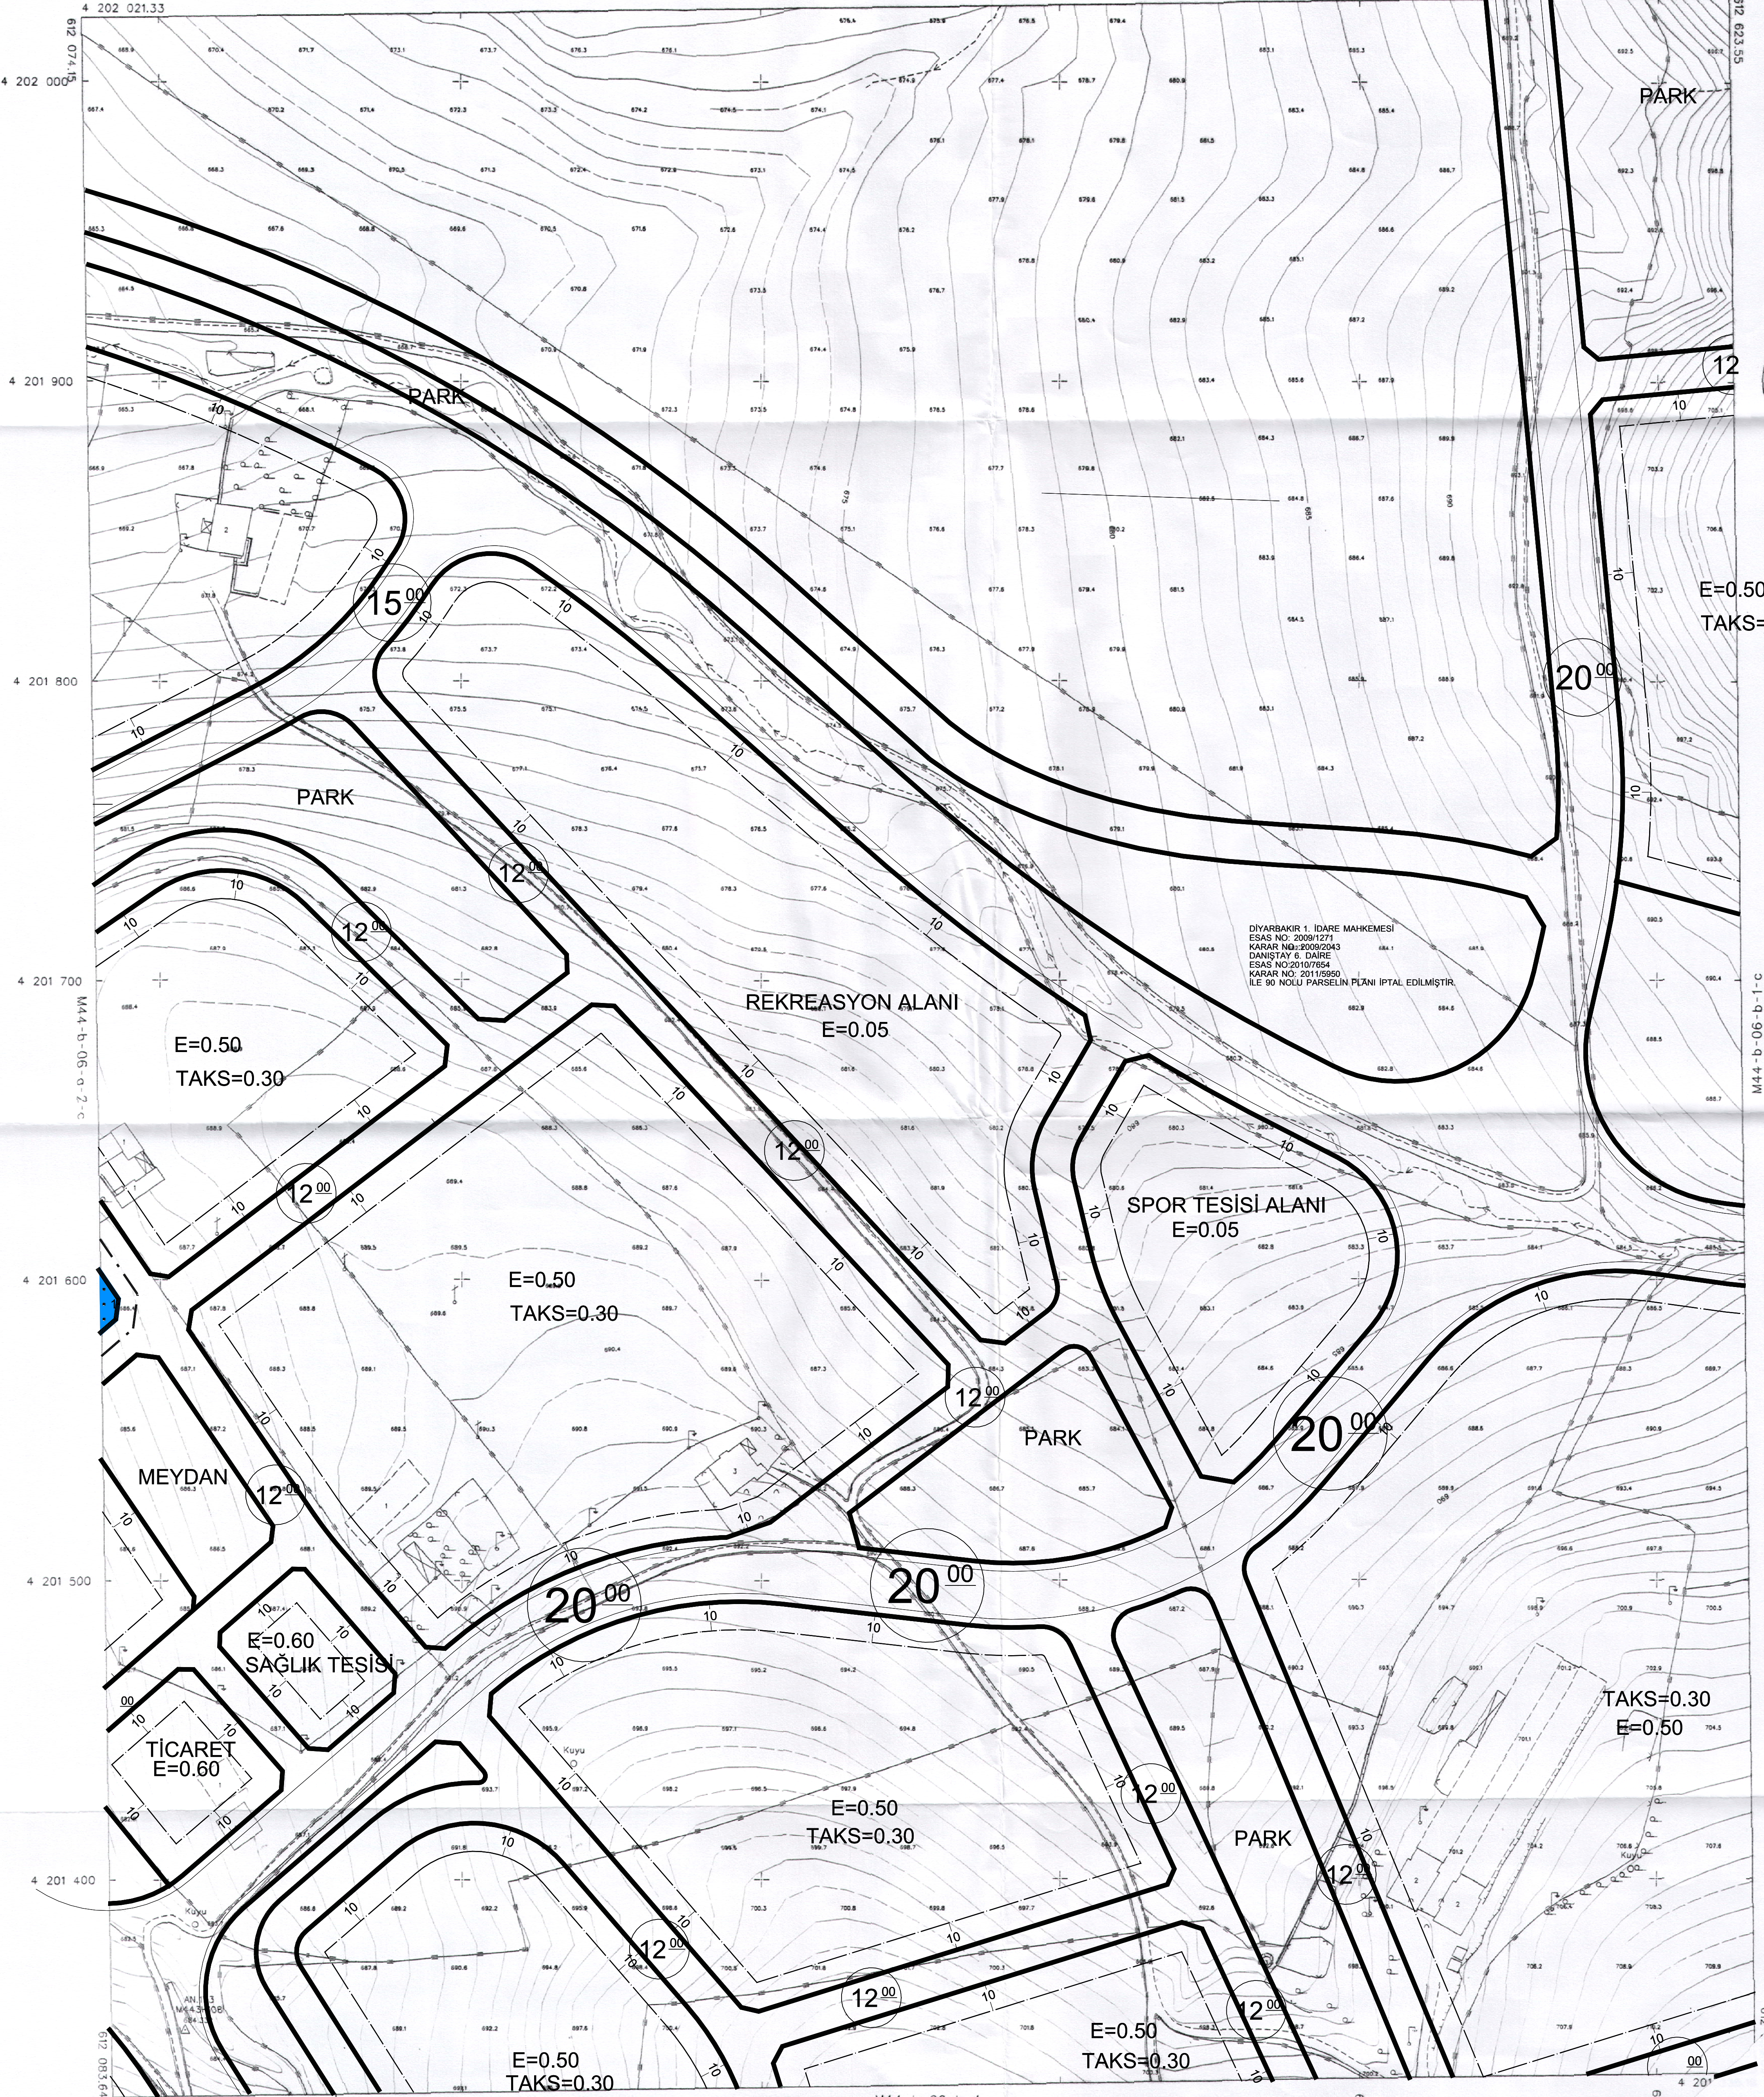

M44-b-06-b-1-c

M44-b-06-a-2-c

M44-b-06-b-4-a

1:1000

PAPTA FOTOGRAMETRİK YÖNTEME ÜRETİLMİŞ OLUŞ  
İNŞALAR ÇATI SINIRLARINDAN ÇİZİLMİŞTİR.  
ÇATIYI DÜŞÜLMÜŞ ÇİZİMLER SAYISAL  
DATAŞINDA MEVCUTTUR.

MUTEMMİN HİTAS HARİTA İNŞAAT  
MÜHÜRÜNDÜKİ TİCARET A.Ş.

DIYARBAKIR  
(MERKEZ)