


SUR BELEDİYESİ
2022/3 UYGULAMA SAHAŞI
PARSELASYON PLANI

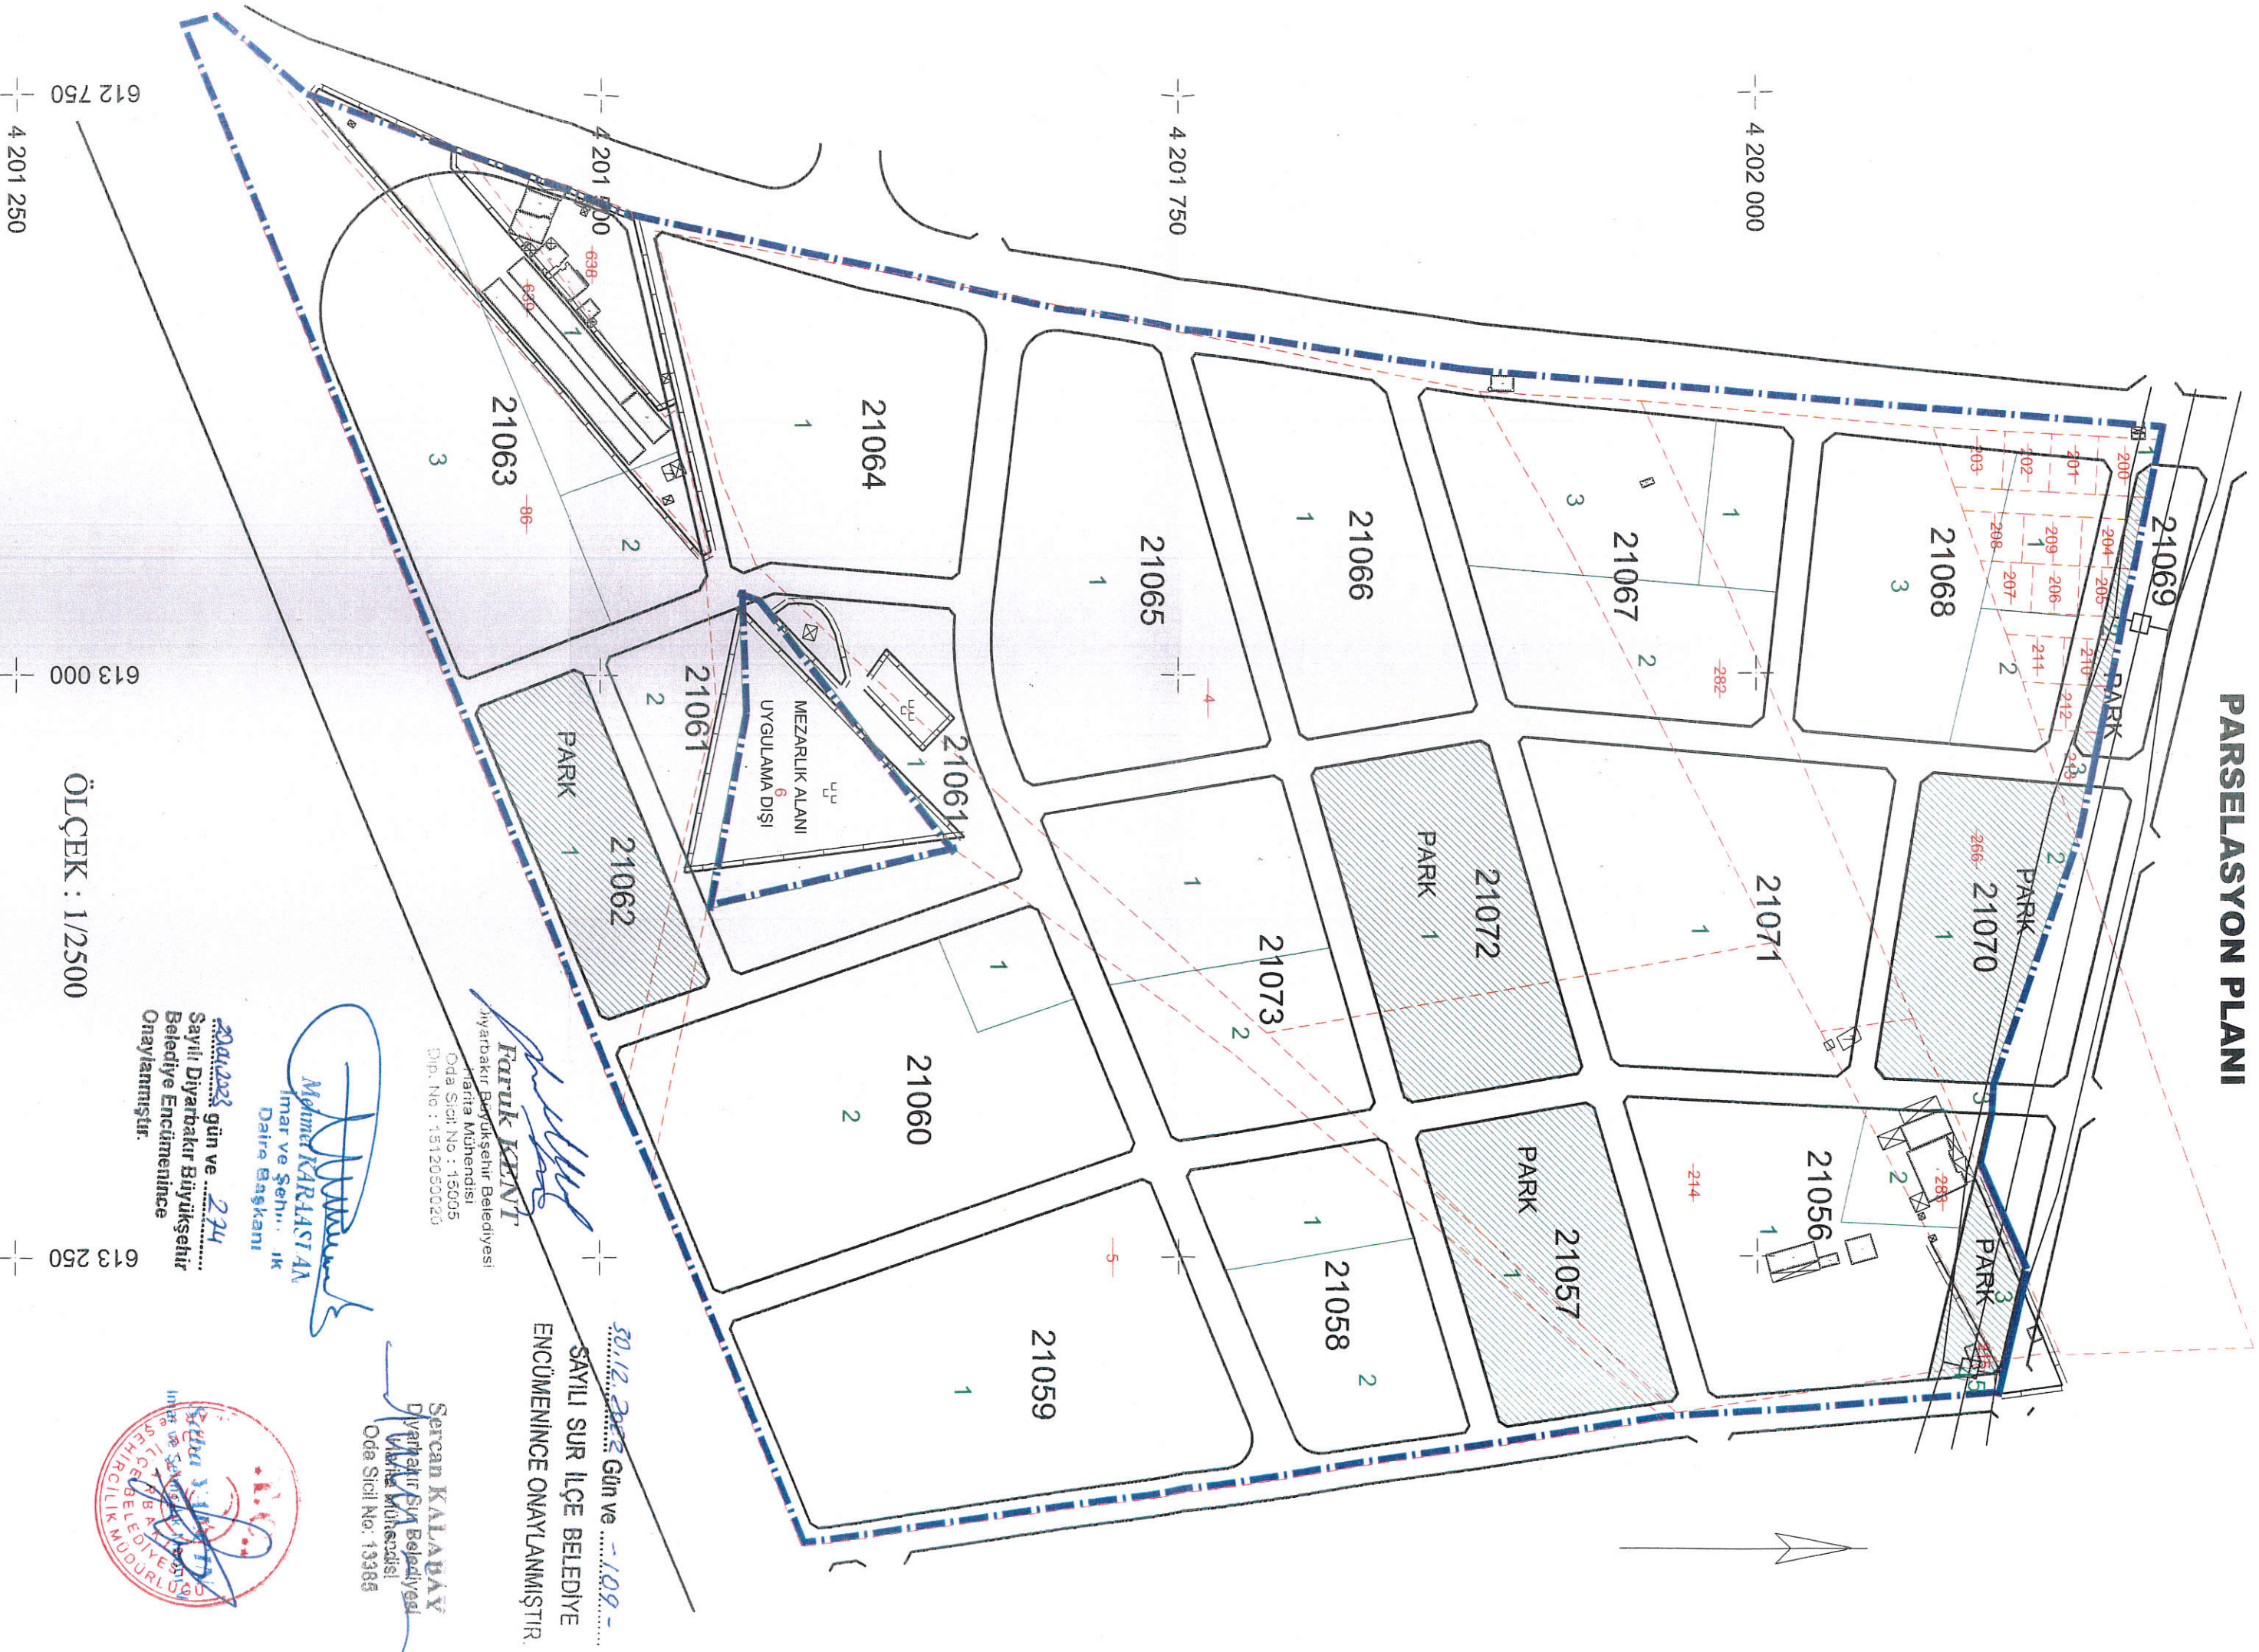

Faruk KENT
Diyarbakir Büyükşehir Belediyesi
Mühür No : 1512050020
Dip. No : 1512050020

Mehmet KARLASTAN
İmar ve Şeh. İK
Daire Başkanı

Sercan KALABAY
Diyarbakir Sur Belediyesi
Mühür No : 13385
Ode Sicil No: 13385

30.12.2022 Gün ve -109-
SAYILI SUR İLÇE BELEDİYE
ENCÜMENİNCE ONAYLANMIŞTIR.

2022 yılının 294
Sayılı Diyarbakir Büyükşehir
Belediye Encümenince
Onaylanmıştır.



ÖLÇEK : 1/2500